

Kommunale Richtplanung

Verkehrsplan 1

MIV / ÖV / PP

1:20'000

Von der Gemeinde festgesetzt mit Urnenabstimmung vom 25.11.2012


Namens der Gemeinde
Die Präsidentin:

Der Schreiber:

Von der Baudirektion genehmigt am 26.2.2013

Für die Baudirektion

BDV-Nr. 36/13

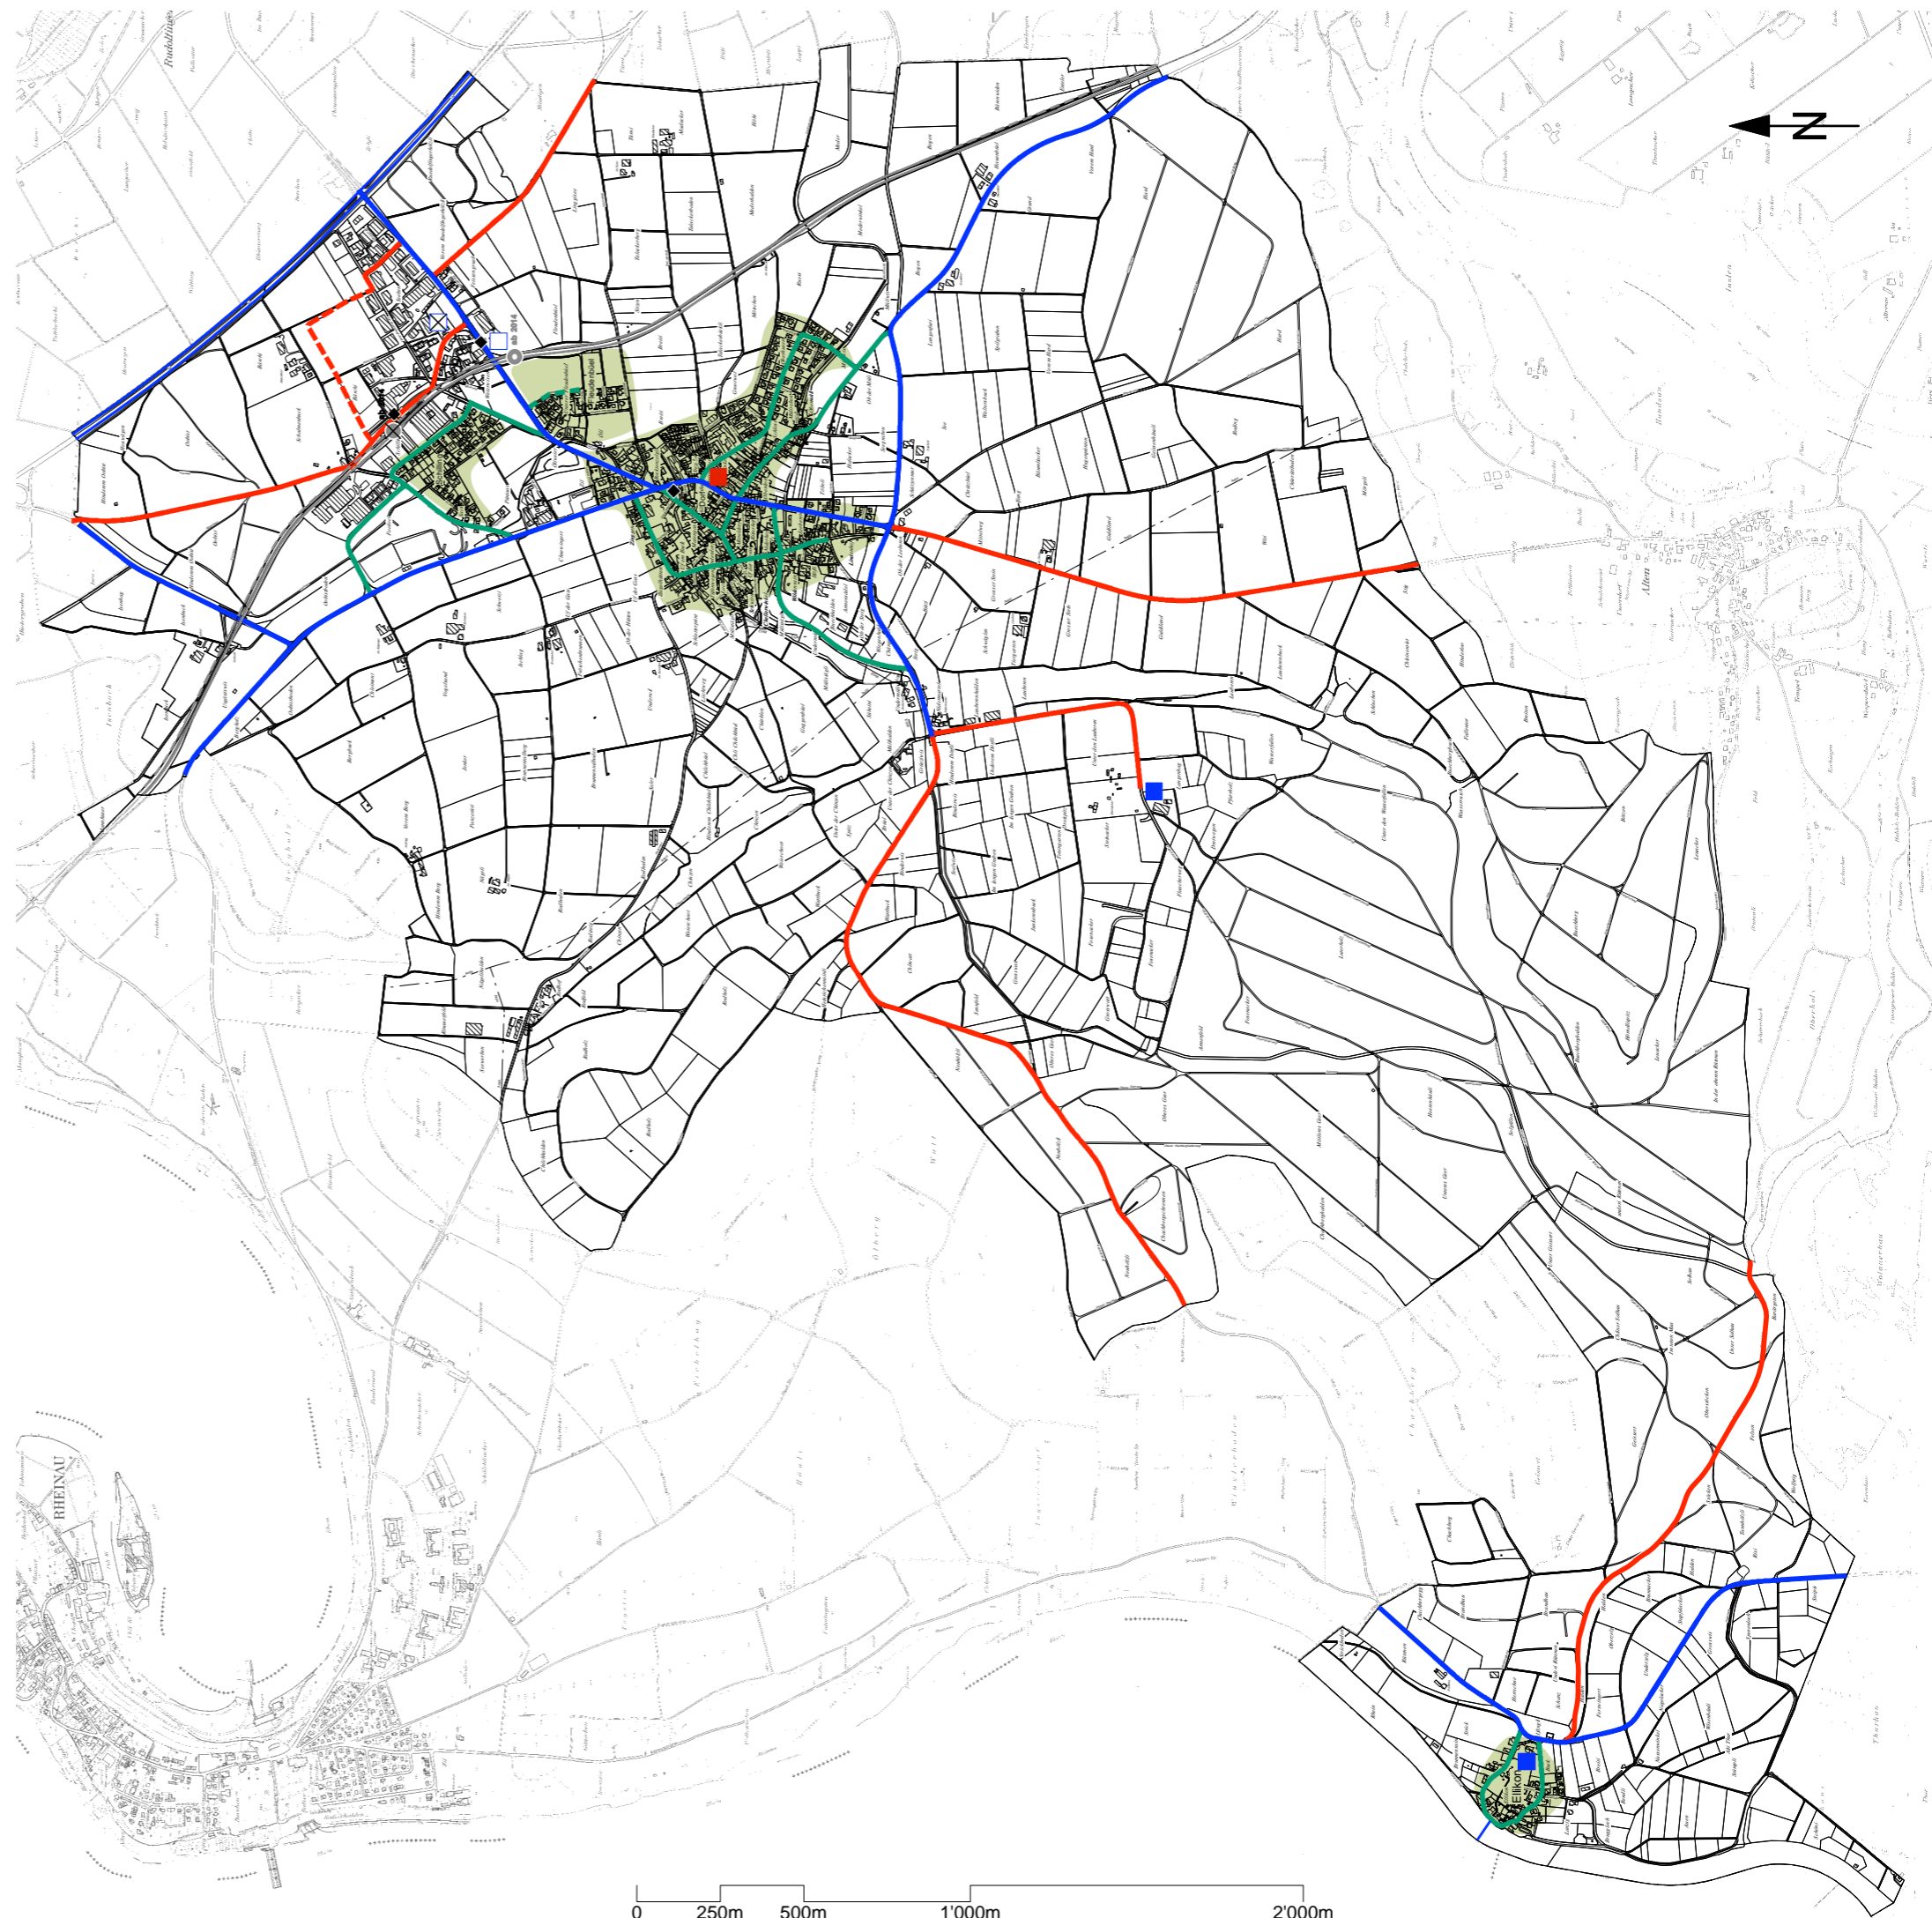

Legende

Kommunale Festlegungen		Festsetzungsinhalte		
	bestehend	geplant		
			Verkehrsorientierte Sammelstrasse	
			Nutzungsorientierte Sammelstrasse	
			Langsamfahrzone	
			Parkierungsanlage kommunal	
Übergeordnete Festlegungen		Informative Inhalte		
	bestehend	geplant		
			Autostrasse	
			Staatsstrasse	
			Parkierungsanlage	
			Bahnlinie mit Haltestelle, Ausbau geplant	
			Bushaltestelle	
Kommunale Änderungsanträge				
			aufzuhebende Festlegung	

